

- трехслойная ж/б наружная стеновая панель
- монолитные ж/б конструкции
- минераловатный утеплитель
- блоки газобетонные стеновые на клею -200мм
- стеновые панели Acotec -70 мм
- влагостойкие газогребневые перегородки
- перегородки ГСП-А (Гипсовая строительная плита тип А)
- перегородки ГСП-Н2 (Гипсовая строительная плита тип Н2)
- 01 - номер помещения по экспликации
- 51.0 - площадь помещения
- корзина для блока кондиционера
- перегородка возводимая собственником помещения
- 07 - Номер квартиры
- 1к - Количество комнат
- Зона размещения инвалида-колясочника в пожаробезопасной зоне
- 2 ПК - пожарный кран
- ДШШ - деформационный шов

Квартирография в уровне 4,6,8,10,12,14,16 этажей

Квартира №	Наименование
Квартира 01	Двухкомнатная квартира
Квартира 02	Четырехкомнатная квартира
Квартира 03	Однокомнатная квартира
Квартира 04	Трехкомнатная квартира

Экспликация помещений

Номер	Наименование
Этаж 02	
01	Лестничная клетка
02	Лестнично-лифтовой холл (зона безопасности)
03	Межквартирный коридор

Экспликация помещений квартир



Номер	Наименование
Квартира 01	
01	Жилая комната
02	Жилая комната
03	Кухня-столовая
04	С/У
05	С/У
06	Холл
07	Холл
Квартира 02	
01	Жилая комната
02	Жилая комната
03	Жилая комната

Экспликация помещений квартир

Номер	Наименование
04	Жилая комната
05	Кухня
06	С/У
07	С/У
08	Холл
09	Холл
10	Гардероб
11	Гардероб
Квартира 03	
01	Жилая комната
02	Кухня-столовая
03	С/У

Экспликация помещений квартир

Номер	Наименование
04	Холл
Квартира 04	
01	Жилая комната
02	Жилая комната
03	Жилая комната
04	Кухня-столовая
05	С/У
06	С/У
07	Холл
08	Холл
09	Холл
10	Гардеробная

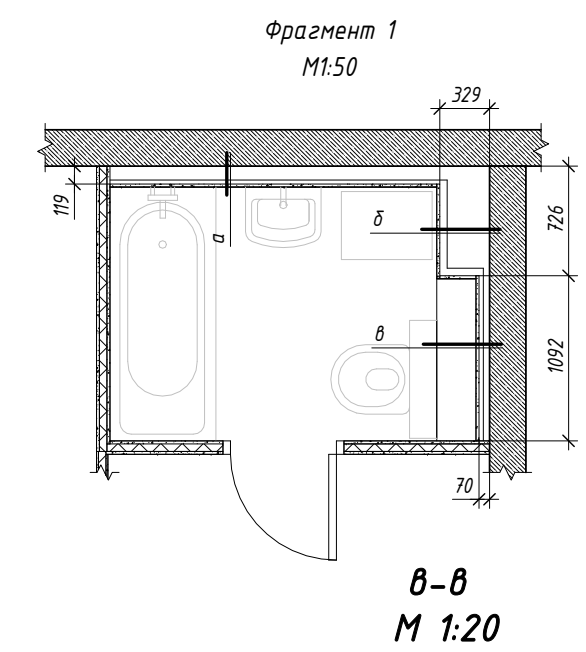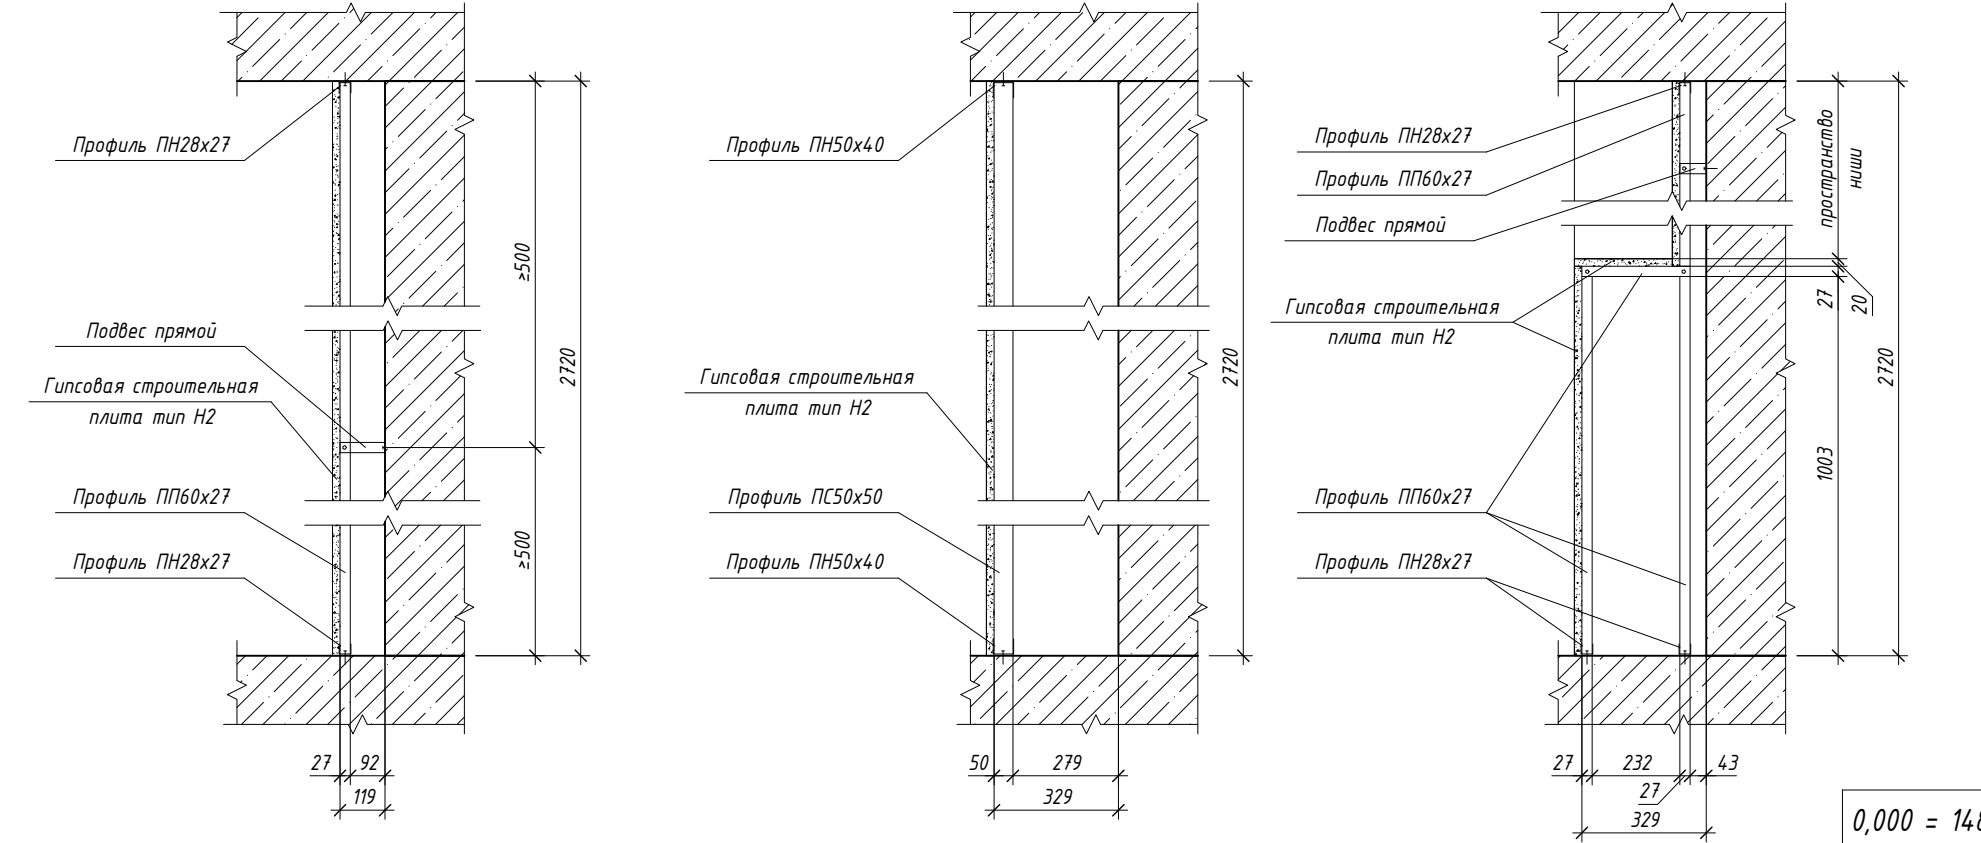

ПРИМЕЧАНИЯ:

- За отметку 0.000 принят верх плиты перекрытия подземного этажа корпуса 3.1, секции 1, соответствующая абсолютной отметке 148.67;
- Все отметки на плане указаны с учетом конструкции чистого пола;
- Разрез 1-1 см. лист 38;
- Разрез 2-2 см. лист 39;
- Разрез 3-3 см. лист 40;
- Разрез 4-4 см. лист 41.

02-АМ-ПИР - АР2				
«Жилая застройка с объектами социальной инфраструктуры, 1 этап строительства»				
по адресу: г. Москва, ул. Амурская, вл.2А, строен. 1				
Изм.	Колуч.	Лист	№ док.	Подпись
Разраб.	Аликберова	03.20		
Проверил	Видяпин	03.20		
Гл. спец	Каширова	03.20		
Нач. отдела	Пучковская	03.20		
Н. контр.	Пучковская	03.20		
1 этап строительства			Стадия	Лист
Корпус 3.1			П	27
План 4,6,8,10,12,14,16 этажей. Секция 2			ООО "ПИК-Проект"	

Согласовано
 Взам. инв. №
 Подп. и дата
 Инв. № подл.