

- трехслойная ж/б наружная стеновая панель
- монолитные ж/б конструкции
- минераловатный утеплитель
- блоки газобетонные стеновые на клею -200мм
- стеновые панели Asotex -70 мм
- влагостойкие пазогребневые перегородки
- перегородки ГСП-А (Гипсовая строительная плита тип А)
- перегородки ГСП-Н2 (Гипсовая строительная плита тип Н2)
- номер помещения по экспликации
- площадь помещения
- корзина для блока кондиционера
- перегородка возводимая собственником помещения
- Номер квартиры
- Количество комнат
- Зона размещения инвалида-колясочника в пожаробезопасной зоне
- пожарный кран
- деформационный шов

Квартирография в уровне 3,5,7,9,11,13,15,17 этажей

Квартира №	Наименование
Квартира 01	Трехкомнатная квартира
Квартира 02	Однокомнатная квартира
Квартира 03	Однокомнатная квартира
Квартира 04	Двухкомнатная квартира
Квартира 05	Двухкомнатная квартира

Экспликация помещений

Номер	Наименование
Этаж 02	
01	Лестничная клетка
02	Лестнично-лифтовой холл (зона безопасности)
03	Межквартирный коридор

Экспликация помещений квартир

Номер	Наименование
Квартира 01	
01	Жилая комната
02	Жилая комната
03	Жилая комната
04	Кухня
05	С/У
06	С/У
07	Холл
08	Холл
09	Холл
10	Холл
11	Гардеробная
Квартира 02	


Экспликация помещений квартир

Номер	Наименование
01	Жилая комната
02	Кухня-столовая
03	С/У
04	Холл
Квартира 03	
01	Жилая комната
02	Кухня-столовая
03	С/У
04	Холл
Квартира 04	
01	Жилая комната
02	Жилая комната
03	Кухня


Экспликация помещений квартир

Номер	Наименование
04	С/У
05	С/У
06	Холл
07	Холл
Квартира 05	
01	Жилая комната
02	Жилая комната
03	Кухня
04	С/У
05	С/У
06	Холл
07	Холл


а-а М 1:20

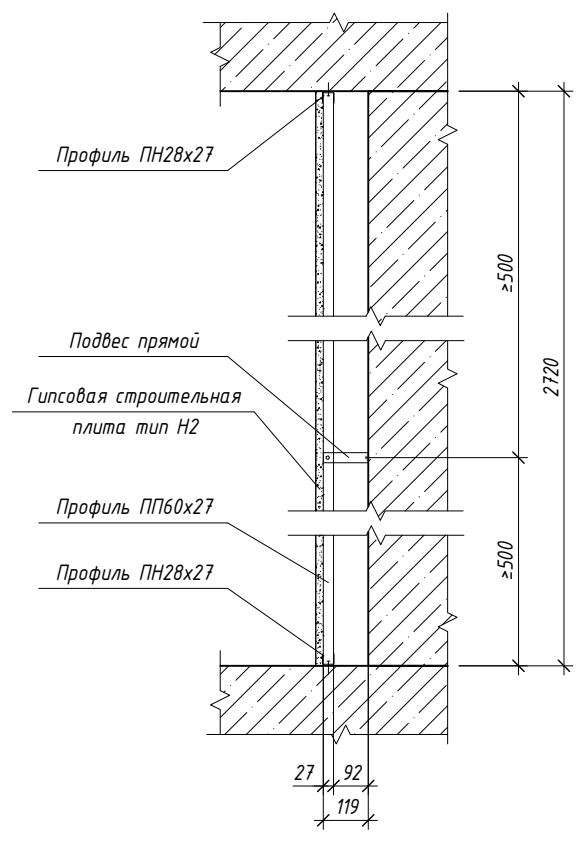

б-б М 1:20

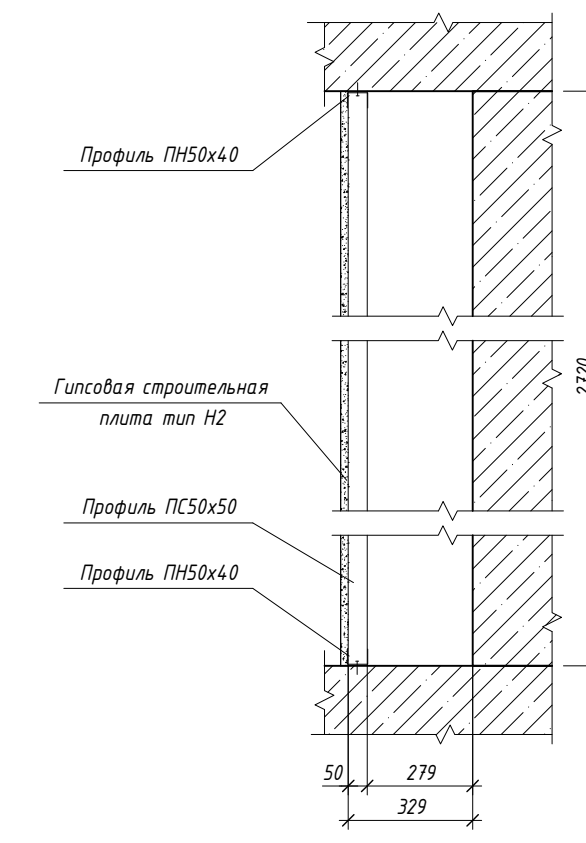

в-в М 1:20

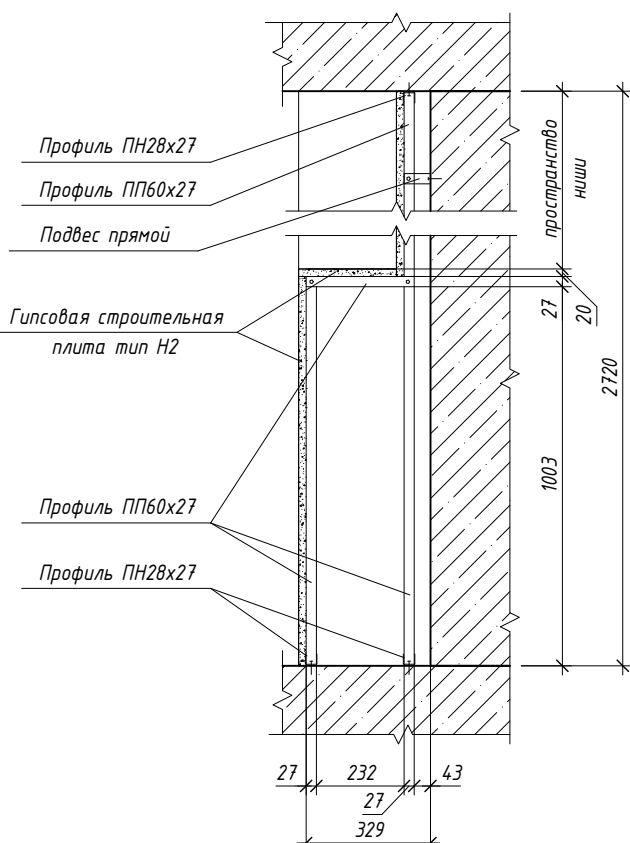

ПРИМЕЧАНИЯ:
 1. За отметку 0.000 принят верх плиты перекрытия подземного этажа корпуса 3.1, секции 1, соответствующая абсолютной отметке 148.67;
 2. Все отметки на плане указаны с учетом конструкции чистого пола;
 3. Разрез 1-1 см. лист 38;
 4. Разрез 2-2 см. лист 39;
 5. Разрез 3-3 см. лист 40;
 6. Разрез 4-4 см. лист 41.

02-АМ-ПИР - АР2				
«Жилая застройка с объектами социальной инфраструктуры, 1 этап строительства»				
по адресу: г. Москва, ул. Амурская, вл.2А, стрен. 1				
Изм.	Колуч.	Лист	№ док.	Подпись
Разраб.	Аликберова			03.20
Проверил	Видяпин			03.20
Гл. спец	Каширова			03.20
Нач. отдела	Пучковская			03.20
Н. контр.	Пучковская			03.20
1 этап строительства Корпус 3.1			Стадия	Лист
План 3,5,7,9,11,13,15,17 этажей. Секция 4			П	25
000 "ПИК-Проект"			Формат А2	